


I. План – схема района расположения ОУ, пути движения транспортных средств и детей

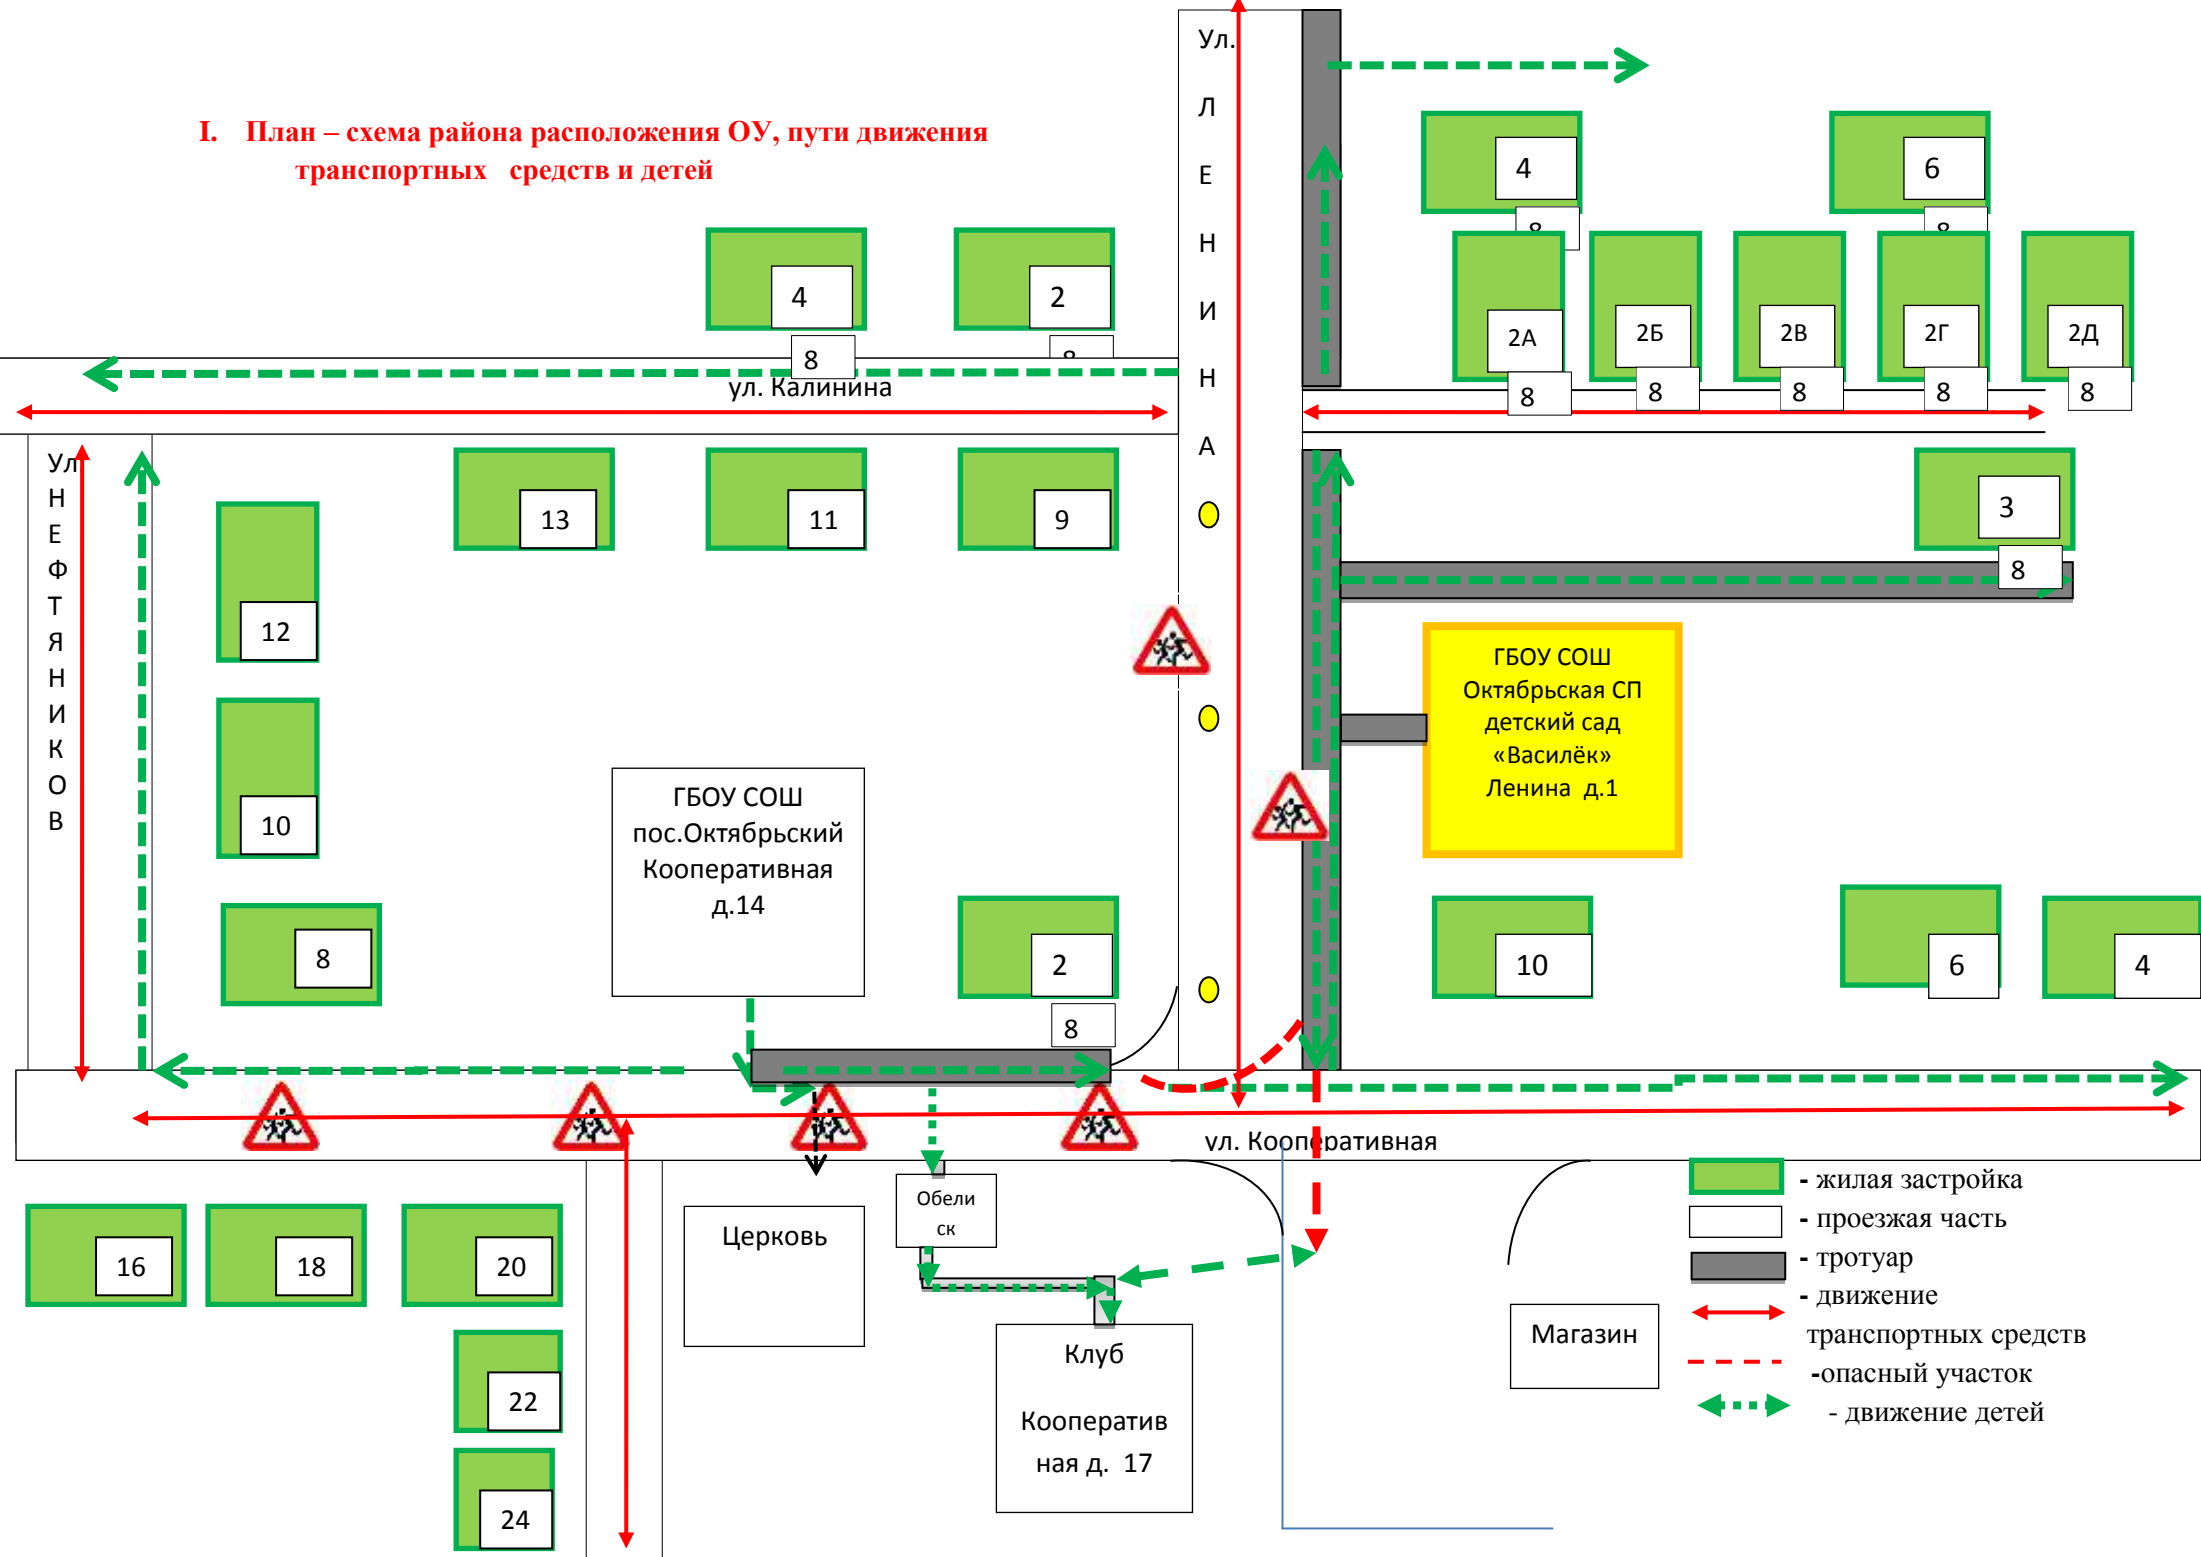

- жилая застройка
- проезжая часть
- тротуар
- движение транспортных средств
- опасный участок
- движение детей

